



Silent Joint^{RESA} 500 S

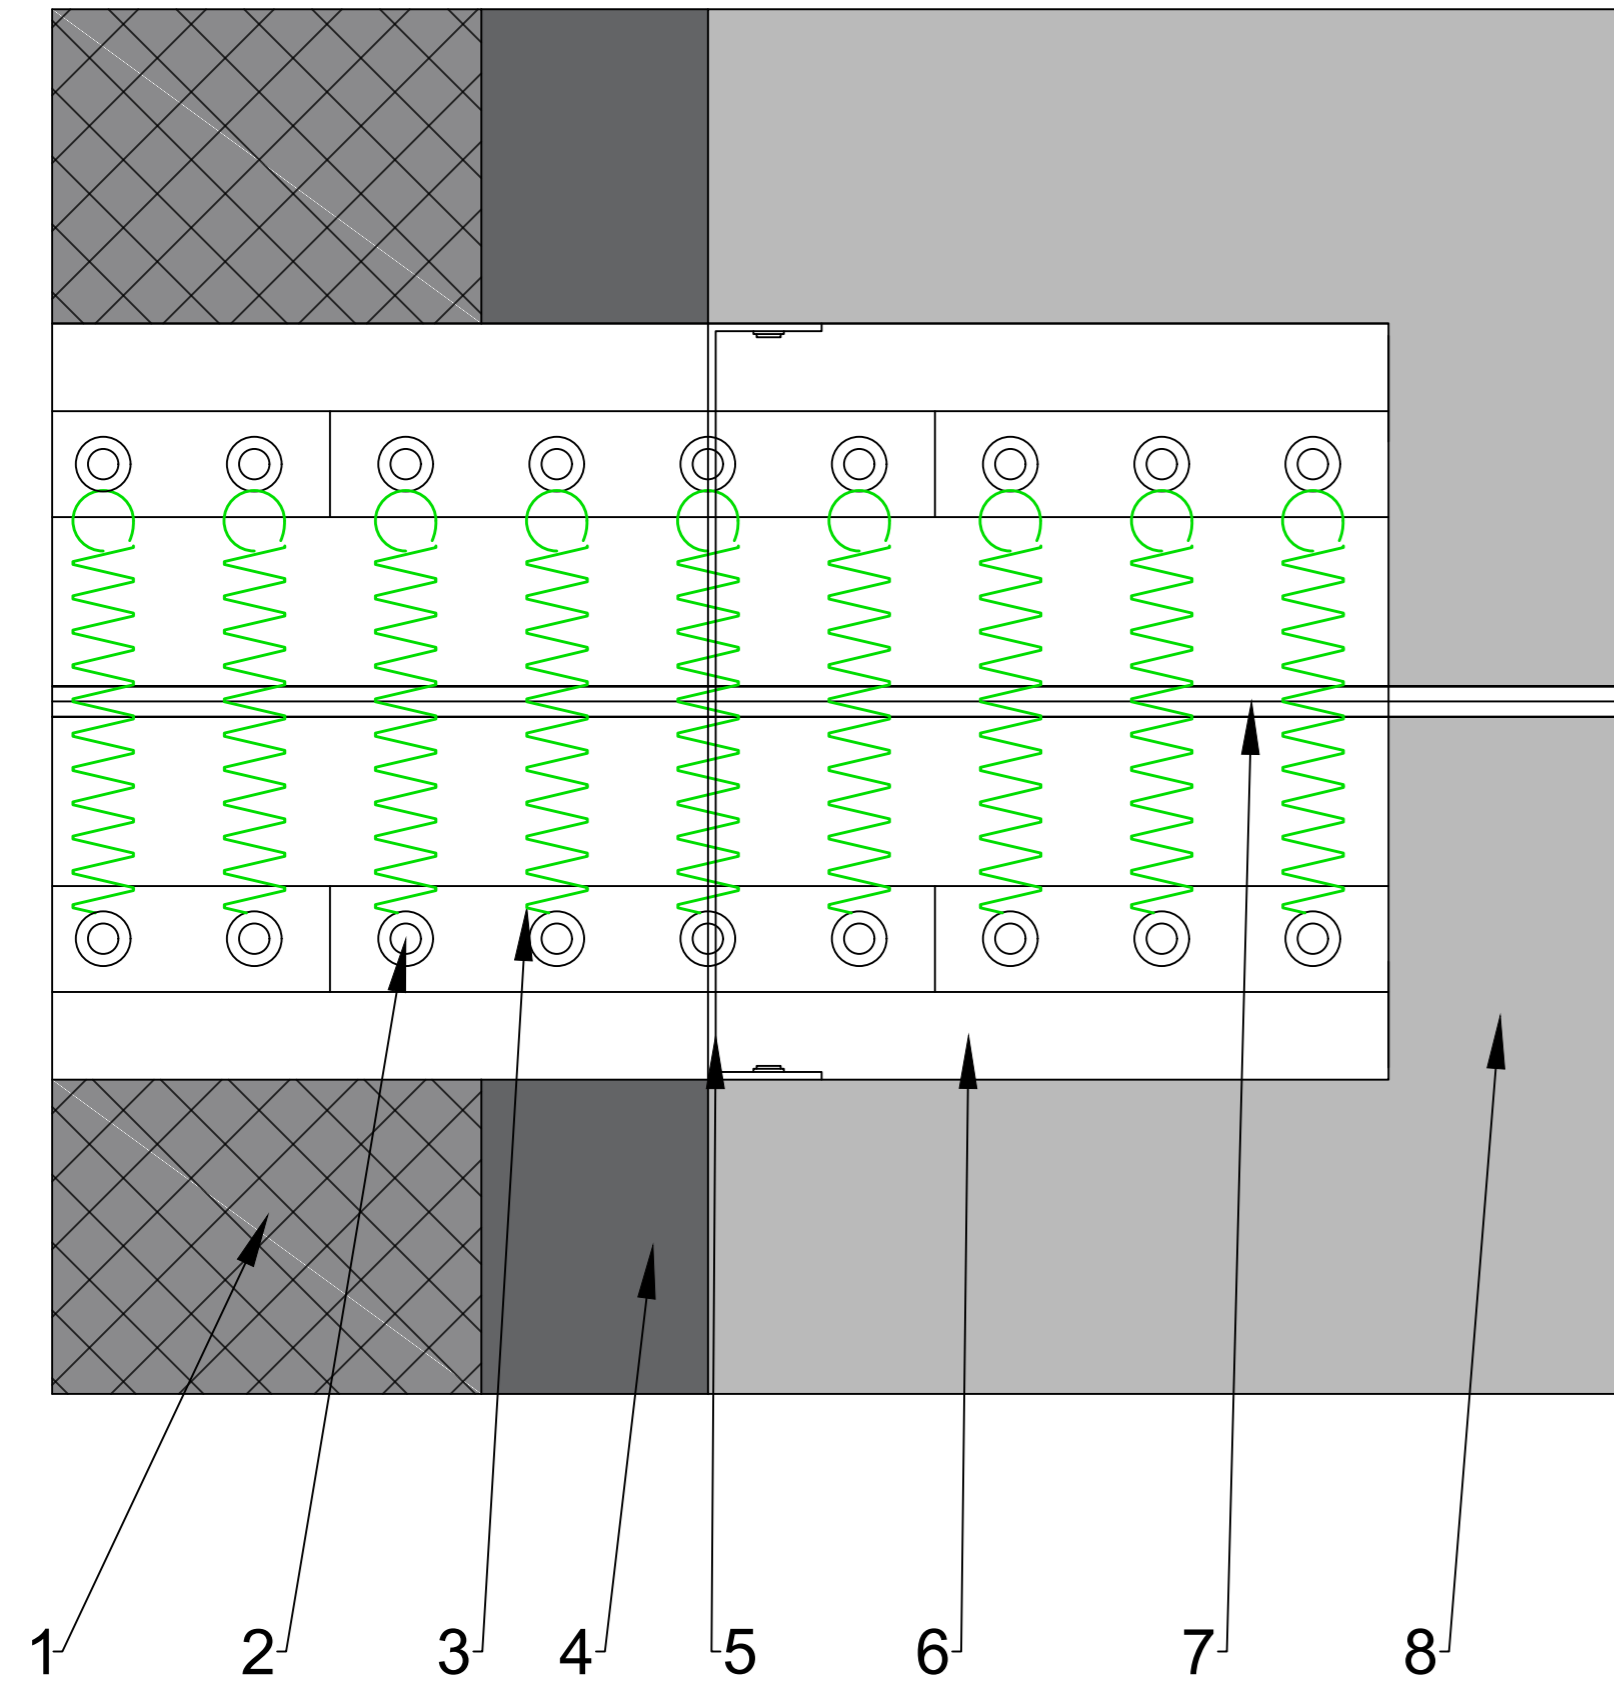

1. Asfaltdeklaag
2. Chemische anker \varnothing 20x170 mm
3. RSAG - trekveer
4. Goot, breedte variabel
5. RVS-bekisting
6. Hoekijzer 70x70x8x2100 mm
7. Sponning
8. Schampkant

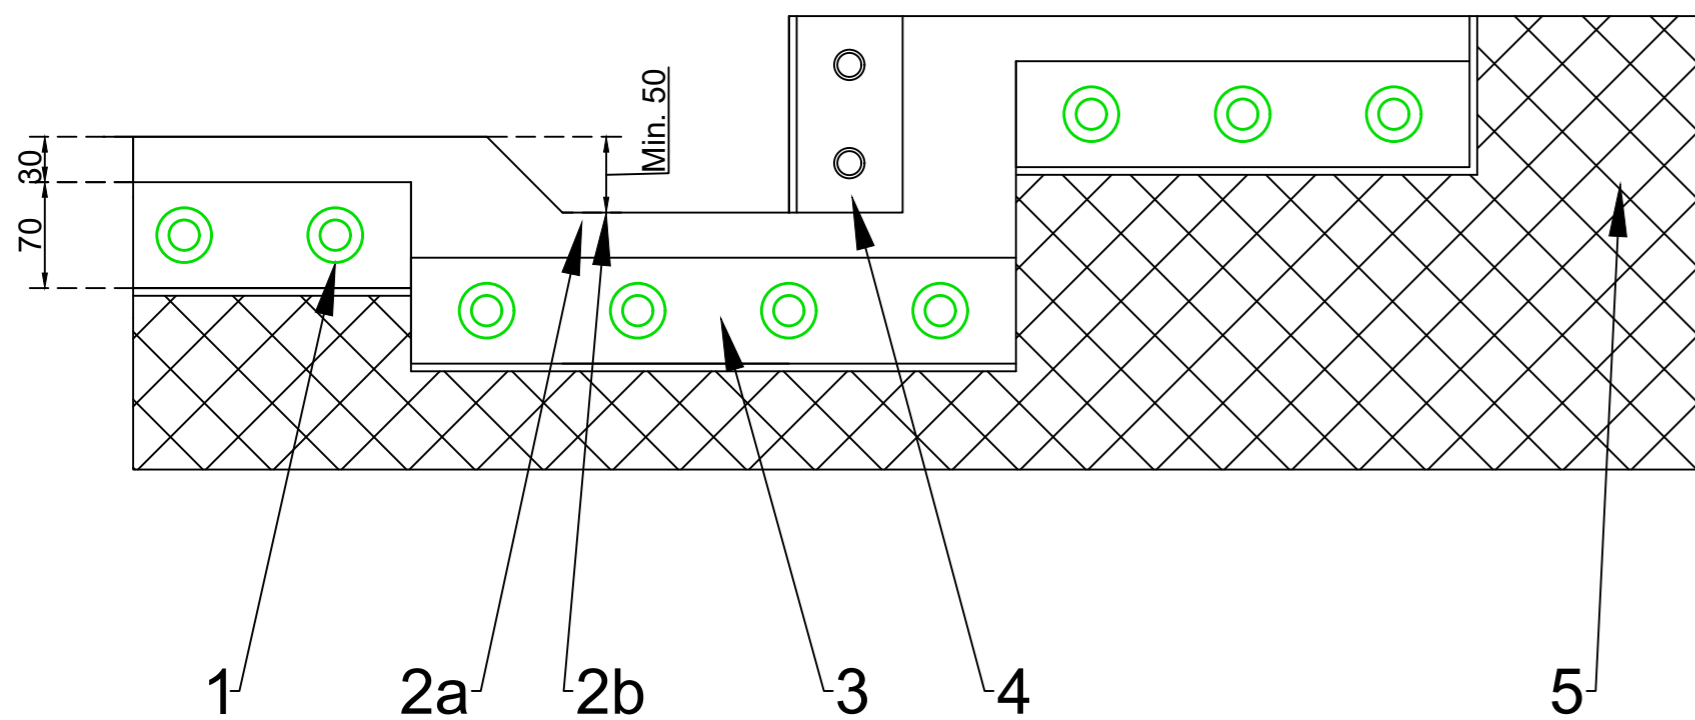

1. RSAG - trekveer op chemisch anker \varnothing 20x170 mm
- 2a. Goot, breedte variabel
- 2b. Diepte goot 50 of 70 mm, afhankelijk van type ZOAB (ZOAB of 2L-ZOAB)
3. Hoekijzer 70x70x8x2100 mm
4. RVS-bekisting
5. Schampkant

Schaal: 1:50
Lengtes / breedtes / hoogtes in mm



Schagen Infra B.V.
Postbus 619
8000 AP Zwolle

Hanzeweg 21
8061 RC Zwolle

T 038 - 477 17 41
info@schageninfra.nl
www.schageninfra.nl

Wijz.	Datum	Omschrijving	Wijz.	Datum	Omschrijving
A	17-02-2017	Diverse aanpassingen	C	29-10-2018	Diverse aanpassingen
B	20-6-2017	Toevoegen bovenaanzicht	D		

Opdrachtgever
Project
Onderdeel Silent Joint - 500s - boven en langsdorzicht

Datum 02-04-2015 | Get. YK | Schaal div. | Formaat A3 | Projectnr. | Tekening 1/2 | Bladnr. 1

Samen maken we morgen.

ONDERDEEL VAN DE SCHAGEN GROEP