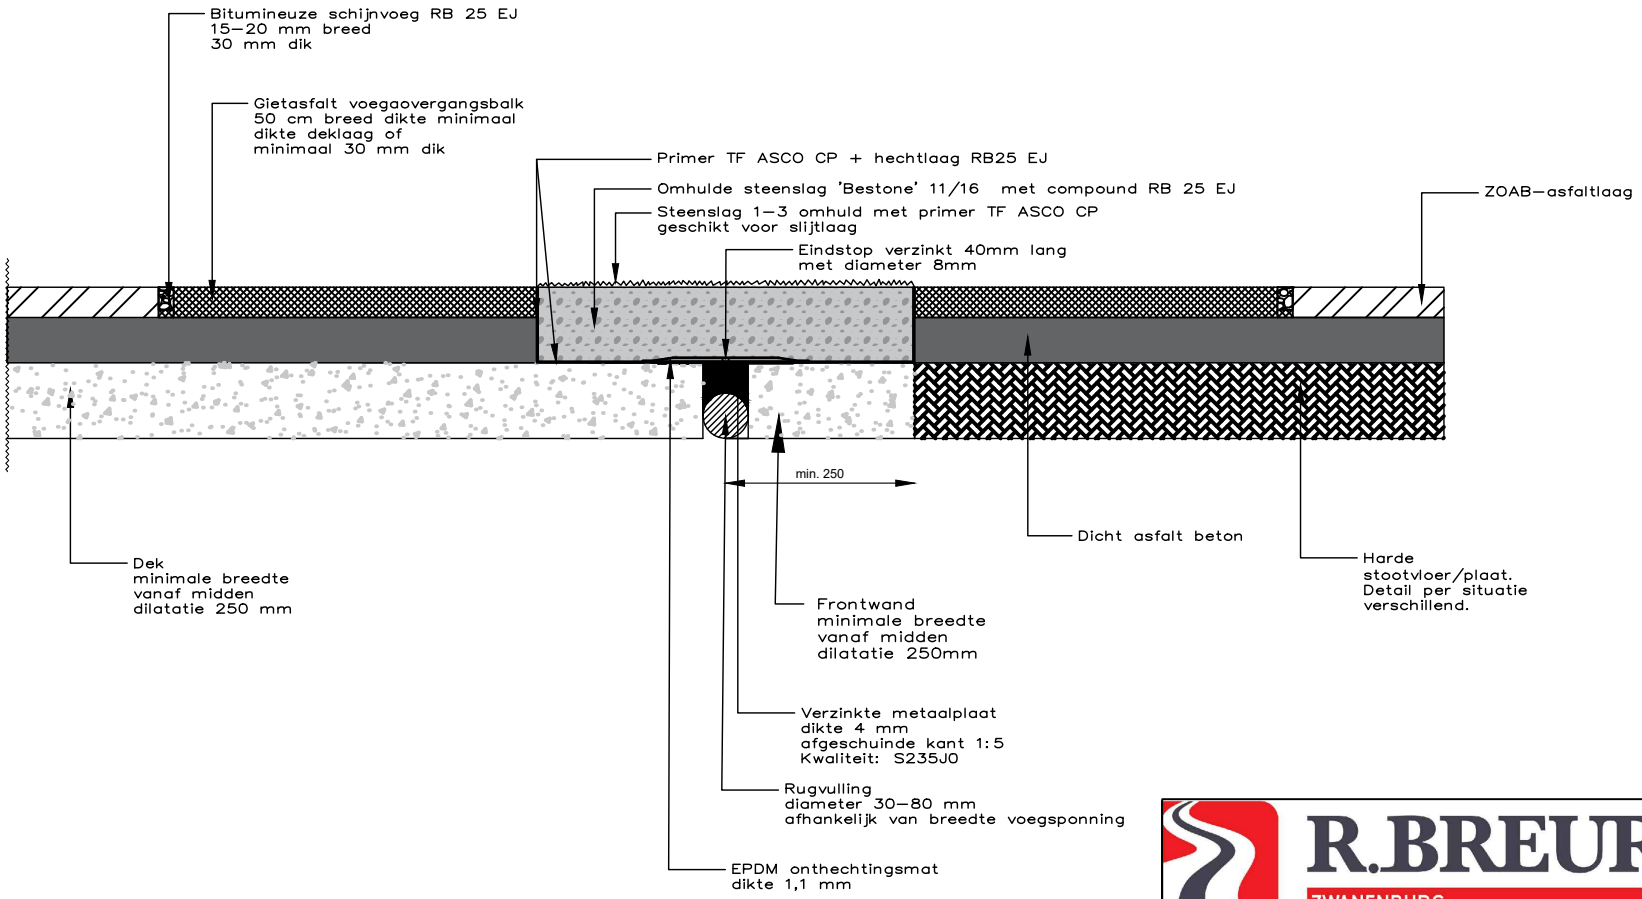

R.BREURE b.v.
ZWANENBURG

getekend op:	05–04–2018	Versie:	2.0
Opdrachtgever:	R. Breure Infra BV		
tekening nr:	RB.2017–01		
Onderwerp:	BREURE FPEJ 37,5 incl. gietasfalt randbalk (dek–landhoofd)		
Schaal:	1:10	Formaat:	A4