
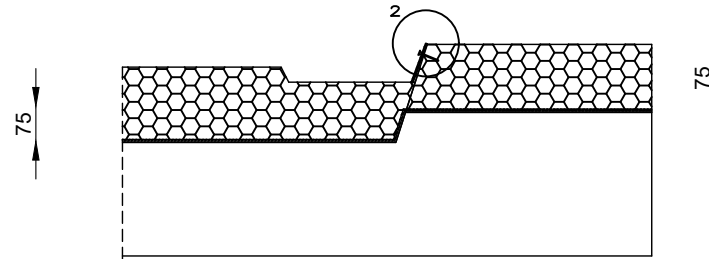



Afdichting schampkant dmv stalen plaat aan voorzijde SK en onderzijde dilatatie. Minimale dikte voeg 75 mm

Asfalt                      Goot                      Schampkant

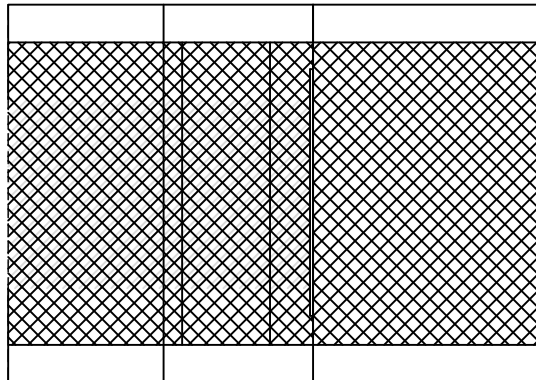


Afdichting schampkant dmv stalen plaat aan voorzijde SK en onderzijde dilatatie. minimale dikte voeg 75 mm

Asfalt                      Goot                      Schampkant


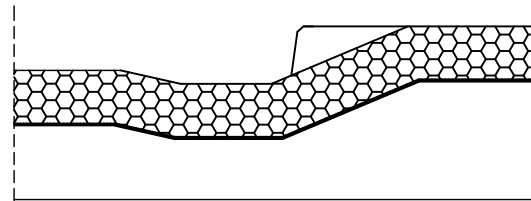


Afdichting schampkant dmv doorzetten bit. voeg met stalen plaat onderzijde dilatatie.

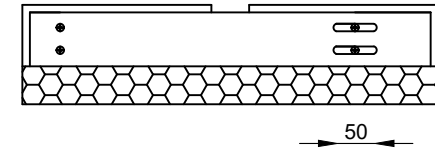

Afdekplaat bevestigd met 2-4 ankers Fischer EXA 6/5 GVZ pluggen op vaste plek en 2 ankers in schuifgaten. Aantal ankers afhankelijk van beschikbare hoogte. Dikte plaat 4 mm RVS kwaliteit 316

De ankers zijn gemaakt van RVS. De lengte is 50 mm en de diameter 6mm.

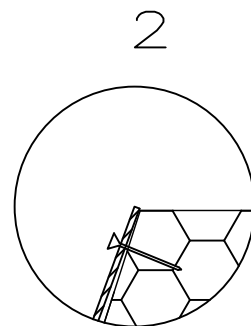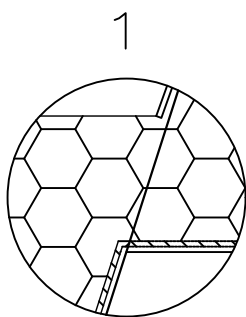

getekend op: 05-04-2018	Versie: 2.0
Opdrachtgever: R. Breure Infra BV	
Tekening nr: RB.2017-06	
Onderwerp: BREURE FPEJ 37,5 schampkant detail 1 (voorkeur)	
Schaal: 1:10	Formaat: A4